

REGENERATION DU VIADUC DE OISSEL




REMPLACEMENT DU TABLIER - PHASAGE DES TRAVAUX
novembre 2006 - février 2009



REGENERATION DU VIADUC DE OISSEL



phasage des travaux / occupations temporaires de terrains,
sur l'île aux boeufs, sur le quai de Rouen et rue Octave Fauquet

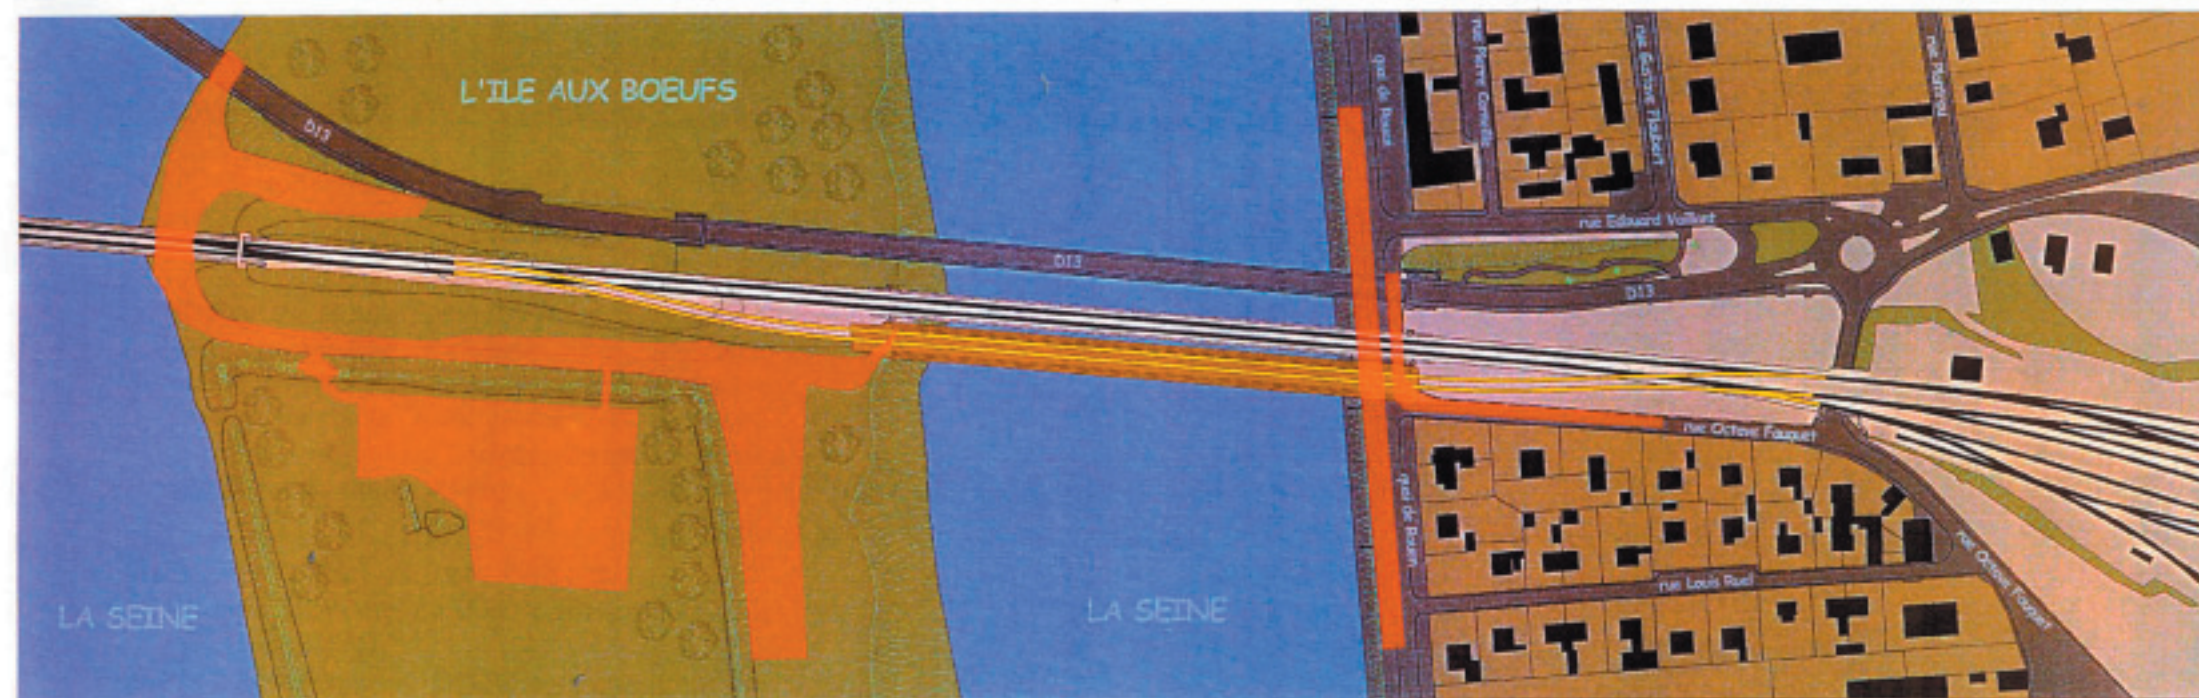

Superposition des surfaces occupées (novembre 2006 à mars 2009)

Voies ferrées actuelles (ligne PARIS/LE HAVRE)

Voies temporaires de déviation le temps du délaçage de l'ancien tablier


Nouveau viaduc sur piles temporaires le temps du délaçage de l'ancien tablier

REGENERATION DU VIADUC DE OISSEL




ETAPE N°1 - REMBLAI SUR L'ÎLE AUX BOEUFs ET CULEE PROVISOIRE "C0"

RESEAU
FERRÉ
FRAN

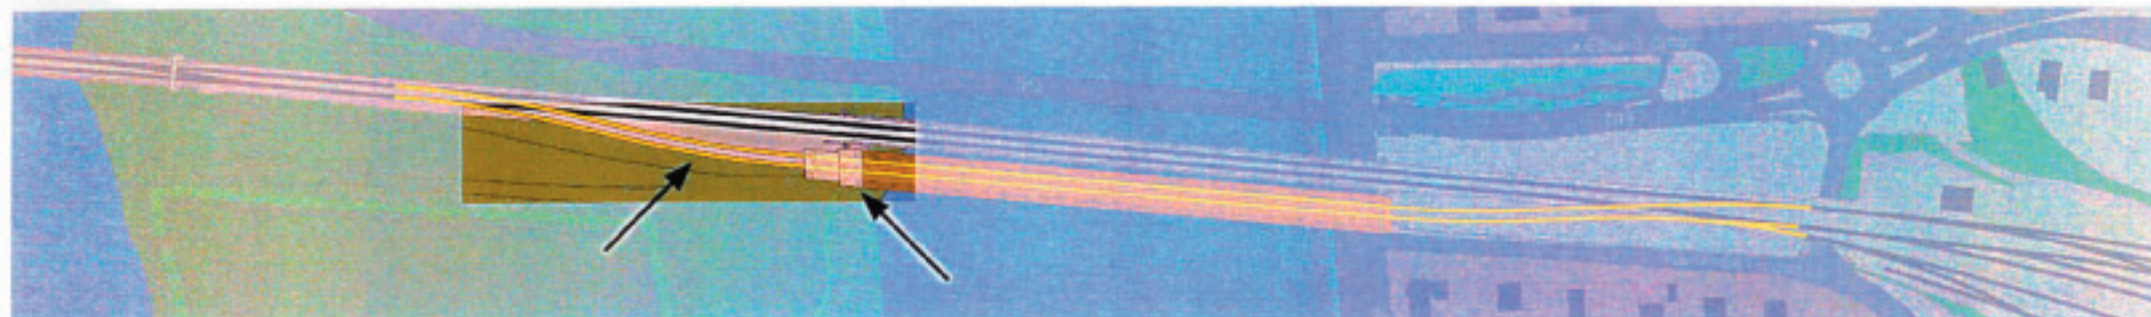


- Travaux de novembre 2006 à juin 2007
 - aménagement aire de chantier
 - montage remblai provisoire y compris consolidation
 - construction de la "culée portique" C0 provisoire
 - aménagement aire de préfabrication de l'ossature métallique du futur tablier
- Occupation de l'île aux boeufs
 - 28 mois, de novembre 2006 à février 2009
- Un accès depuis la RD13 est envisagé

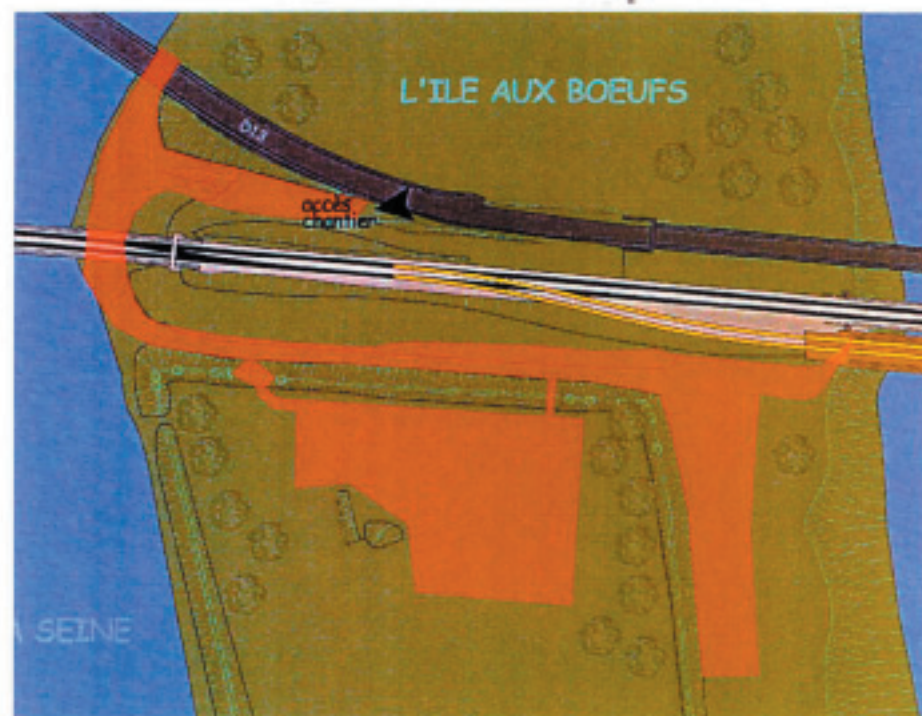


REGENERATION DU VIADUC DE OISSEL



ETAPE N°2 - PILES PROVISOIRES EN SEINE

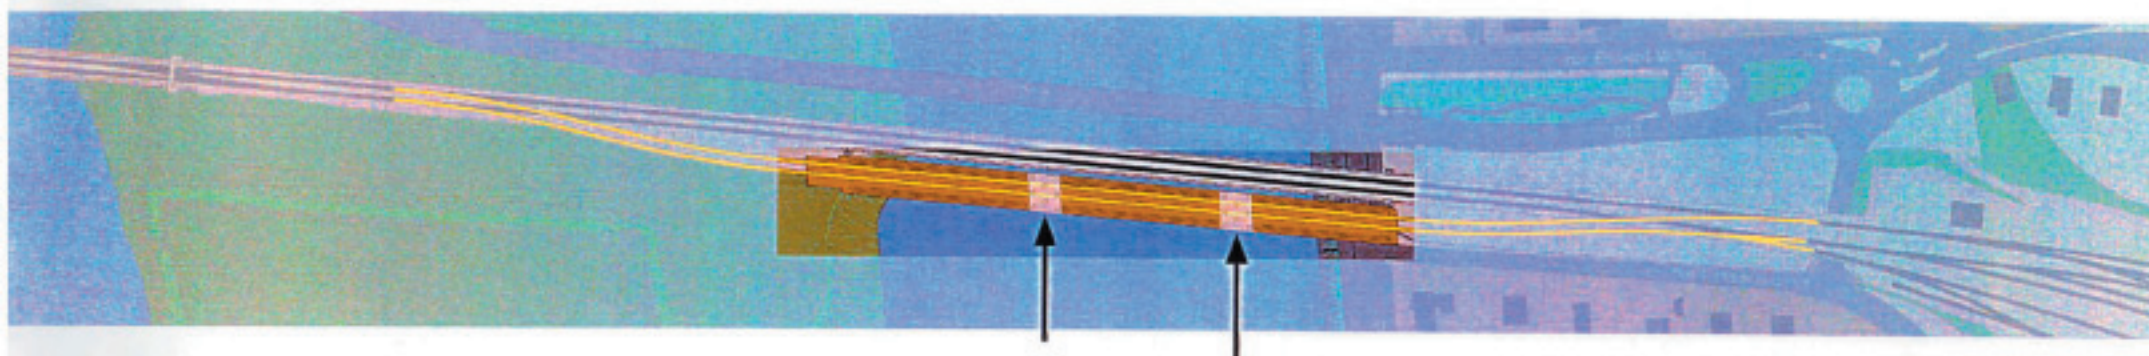


- Travaux de janvier 2007 à juin 2007
 - réalisation des appuis provisoires en Seine (fondations immergées et élévations)
- Occupation sur le quai de Rouen coté Seine
 - 6 à 7 mois de janvier à juillet 2007
 - réduction de la circulation à une seule file

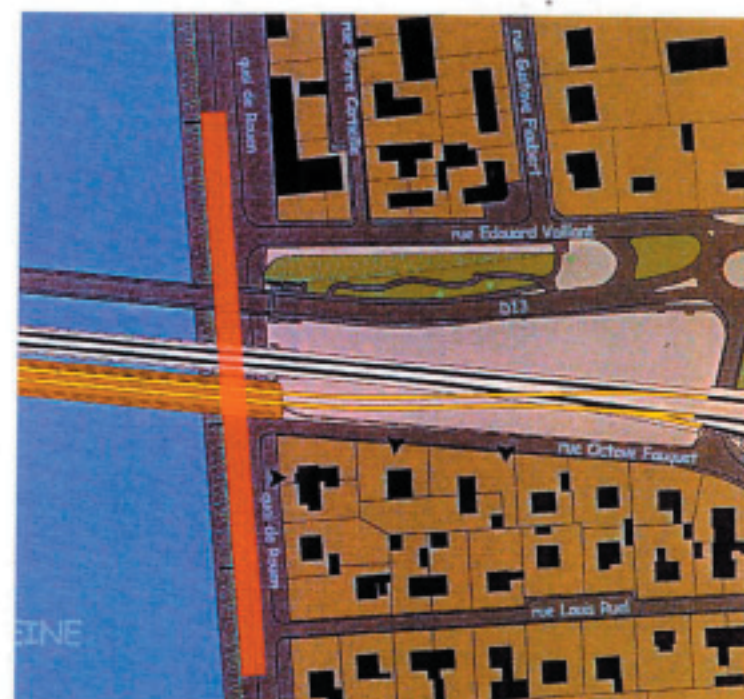


REGENERATION DU VIADUC DE OISSEL



ETAPE N°3 - CULEE PROVISOIRE COTE OISSEL

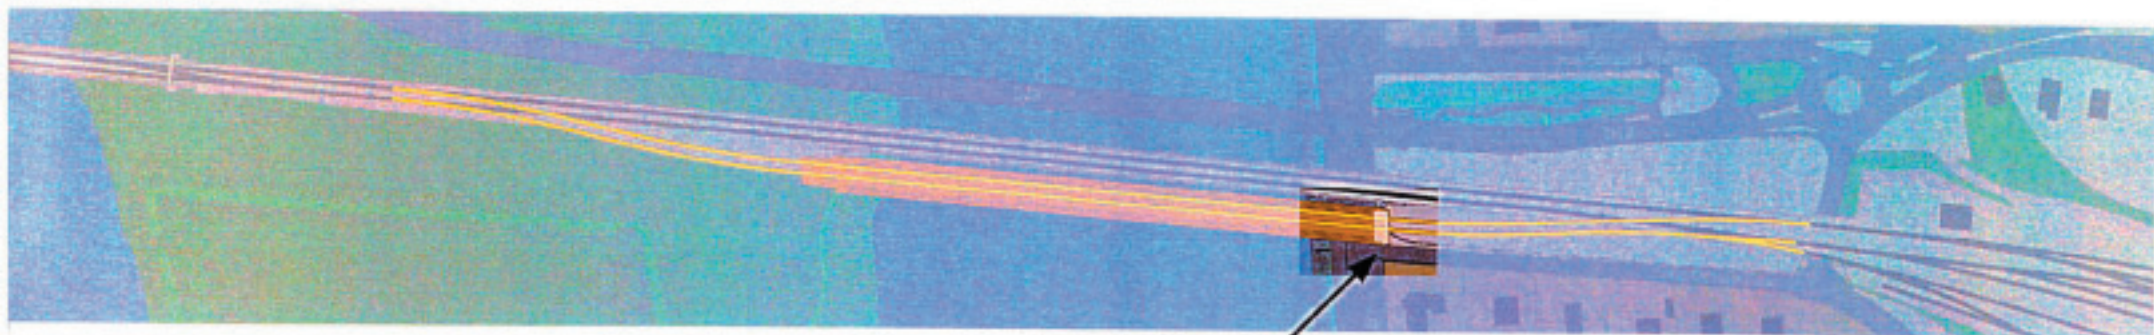


- Travaux de juin 2007 à septembre 2007
 - réalisation de la culée provisoire "C3"
(fondation superficielle et élévation)
- Occupation sur le quai de Rouen coté Oissel
 - 4 mois de juin à septembre 2007

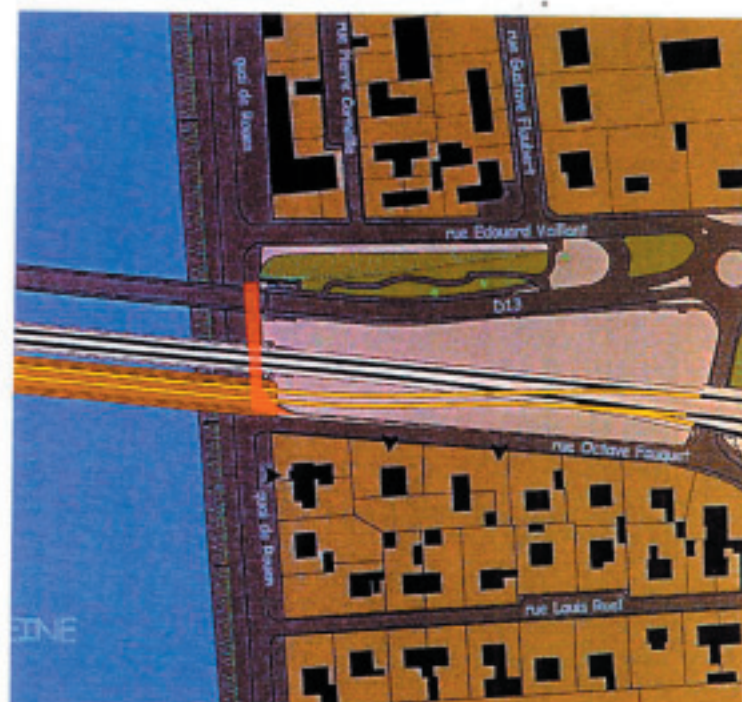

REGENERATION DU VIADUC DE OISSEL



ETAPE N°4 - SOUTÈNEMENT ET REMBLAI PROVISOIRE COTE OISSEL

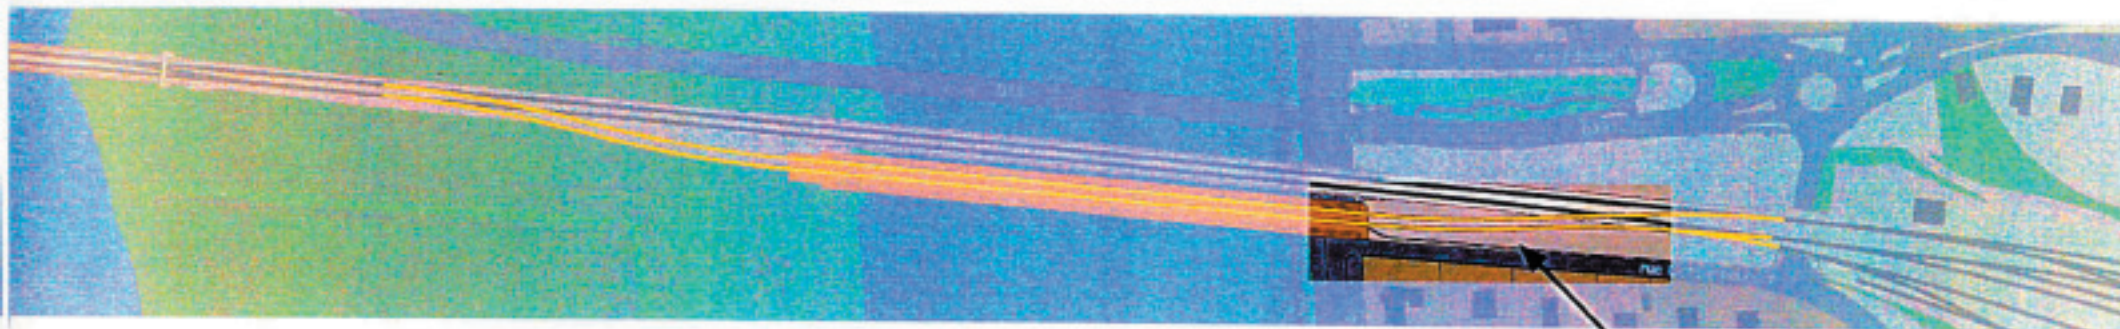


- Travaux de août 2007 à octobre 2007
 - réalisation d'un soutènement provisoire (berlinoise)
 - élargissement de remblai rue Octave FAUQUET
- Occupation sur l'île aux Boeufs
 - (cf étape 1)
- Occupation sur 55m coté Seine de la rue Octave FAUQUET
 - 2 mois de août à septembre 2007
 - la circulation routière est en impasse depuis le pont des Gaures jusqu'au n°4 de la rue O. FAUQUET
 - la circulation des piétons est maintenue sur le trottoir situé le long des habitations
- Occupation sur 45m au milieu de la rue Octave FAUQUET
 - 1 mois en octobre 2007
 - la circulation routière est en impasse rue O. FAUQUET depuis le quai de Rouen jusqu'au n°4 et depuis le pont des Gaures jusqu'au n°4b/4c
 - la circulation des piétons est maintenue sur le trottoir situé le long des habitations




REGENERATION DU VIADUC DE OISSEL

ETAPE N°5 - LANCAGE DE L'OSSATURE METALLIQUE

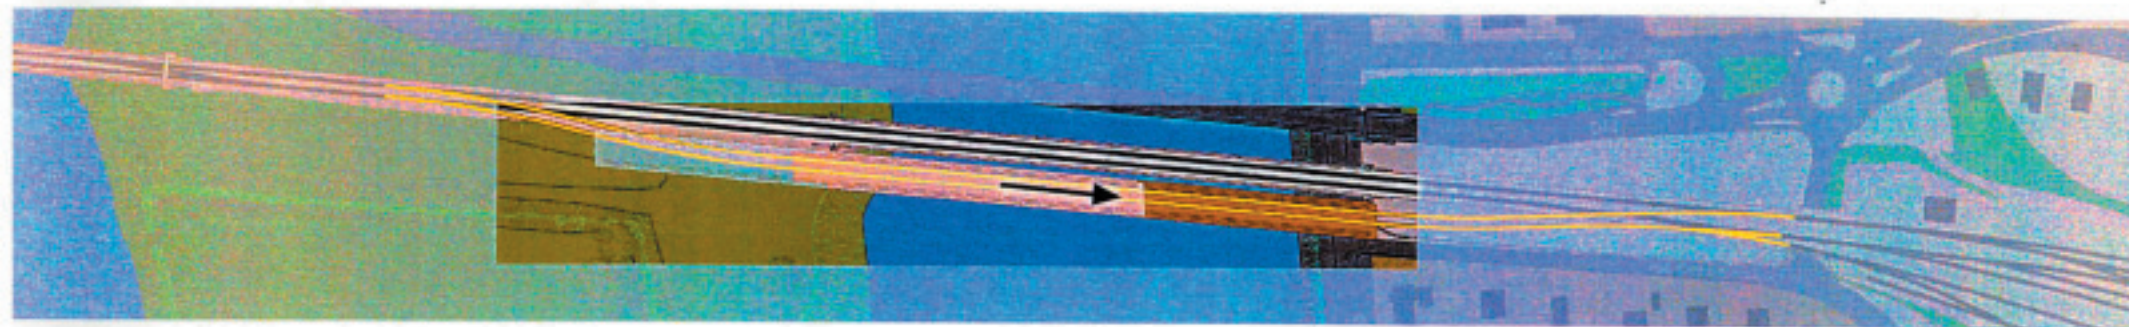


- Travaux de juillet 2007 à décembre 2007
 - montage et lançage de l'ossature métallique en trois phases
- Occupation sur l'île aux Boeufs
 - (cf étape 1)
- Occupation sur les trottoirs du quai de Rouen côté Oissel
 - 1 mois en décembre 2007
 - maintien d'un passage piéton sur le trottoir côté Seine
 - maintien de la circulation routière sur les deux files à l'exception d'une semaine d'interruption nécessaire au passage au dessus du quai du nouveau tablier (démontage avant bec du lançage)

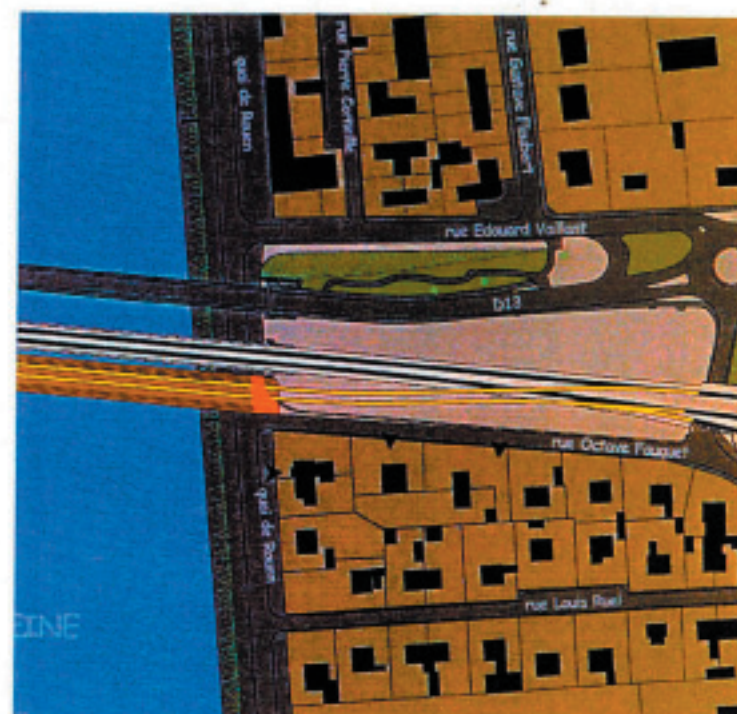


REGENERATION DU VIADUC DE OISSEL

ETAPE N°6 - DALLE BETON DU NOUVEAU TABLIER

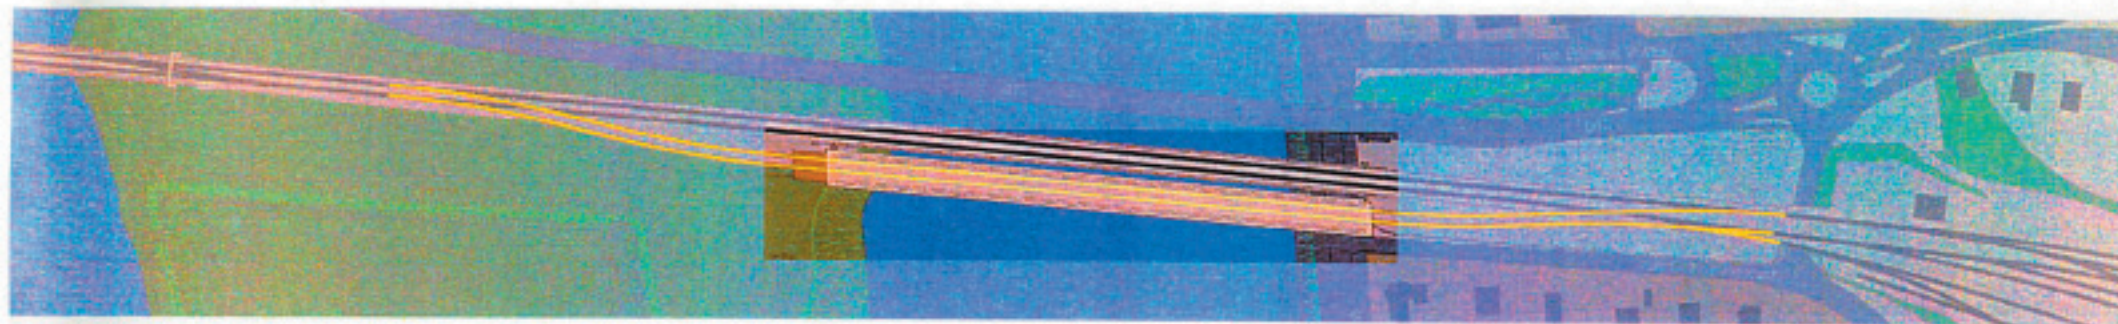


- Travaux de janvier 2008 à mars 2008
 - ferrailage, bétonnage, étanchéité de la dalle béton du nouveau tablier
- Occupation sur l'île aux Boeufs
 - (cf étape 1)
- Occupation sur le trottoir du quai de Rouen coté Oissel
 - 3 mois de janvier à mars 2008

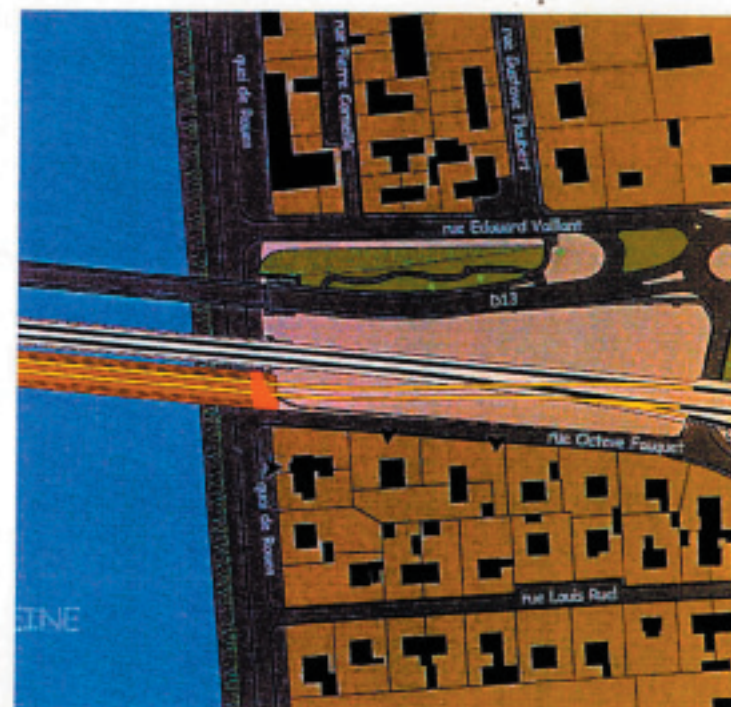

REGENERATION DU VIADUC DE OISSEL


ETAPE N°7 - TRAVAUX FERROVIAIRES ET MISE EN SERVICE DES VOIES DEVIEES

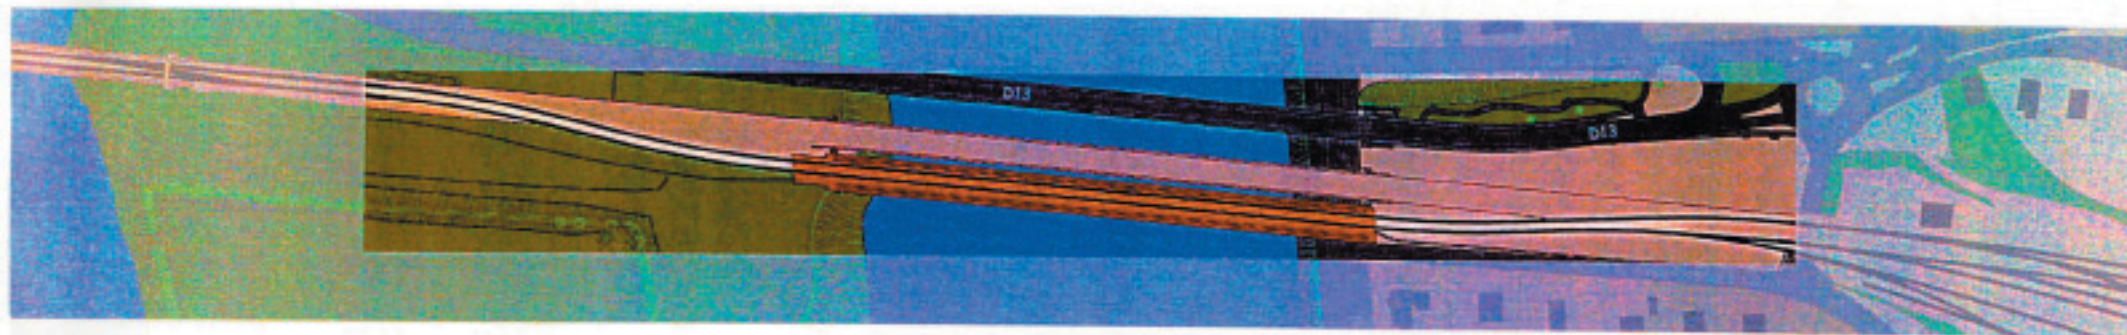


- Travaux de avril à mai 2008
 - préparation voies, caténaires, signalisation, jusqu'à mi-mai 2008
 - mi-mai 2008: basculage des circulations ferroviaires sur le nouveau tracé provisoire
- Occupation sur l'île aux Boeufs
 - (cf étape 1)

REGENERATION DU VIADUC DE OISSEL

ETAPE N°8 - DEPOSE DE L'ANCIEN TABLIER

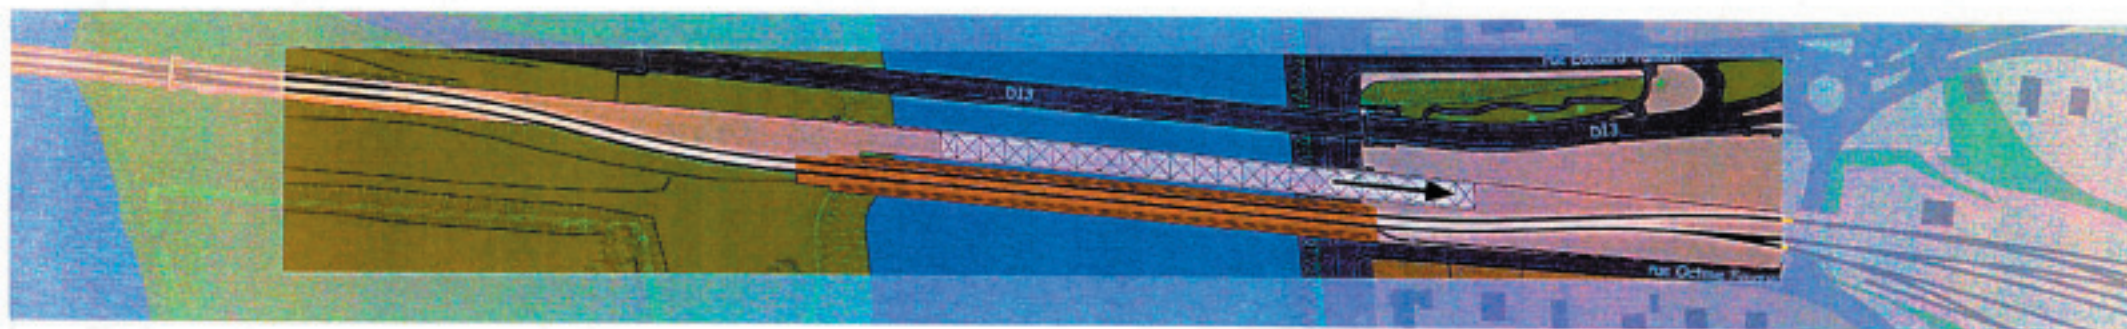


- Travaux de mi-mai 2008 à mi-juillet 2008
 - délançage de l'ancien tablier / découpage par tronçon
- Occupation sur l'île aux Boeufs
 - (cf étape 1)
- Occupation du quai de Rouen coté Oissel
 - évacuation des ferrailles
- Occupation du quai de Rouen coté Seine
 - interruption des circulations routières pendant deux semaines lors du délançage du dernier tronçon
- Un accès depuis la RD13 est envisagé

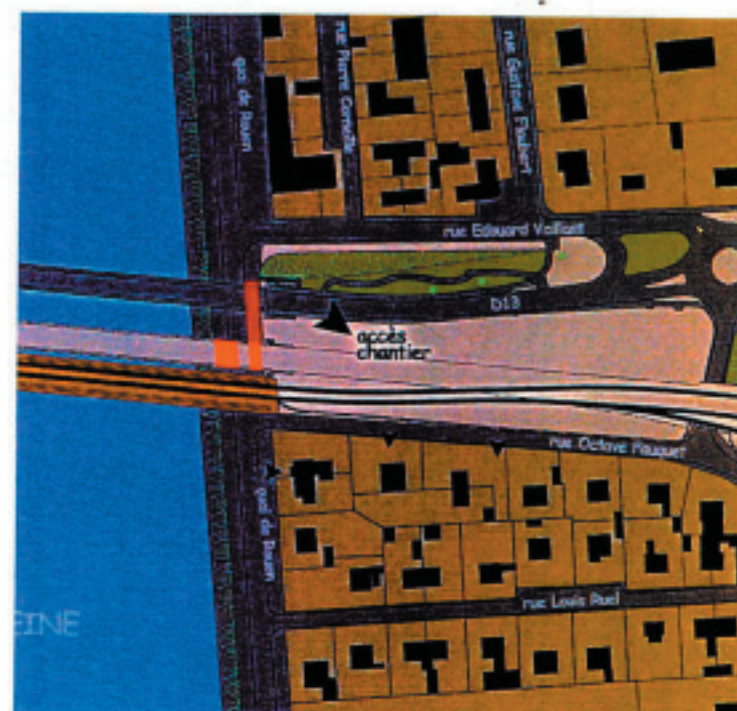


REGENERATION DU VIADUC DE OISSEL

ETAPE N°9 - AMENAGEMENT DES APPUIS DEFINITIFS

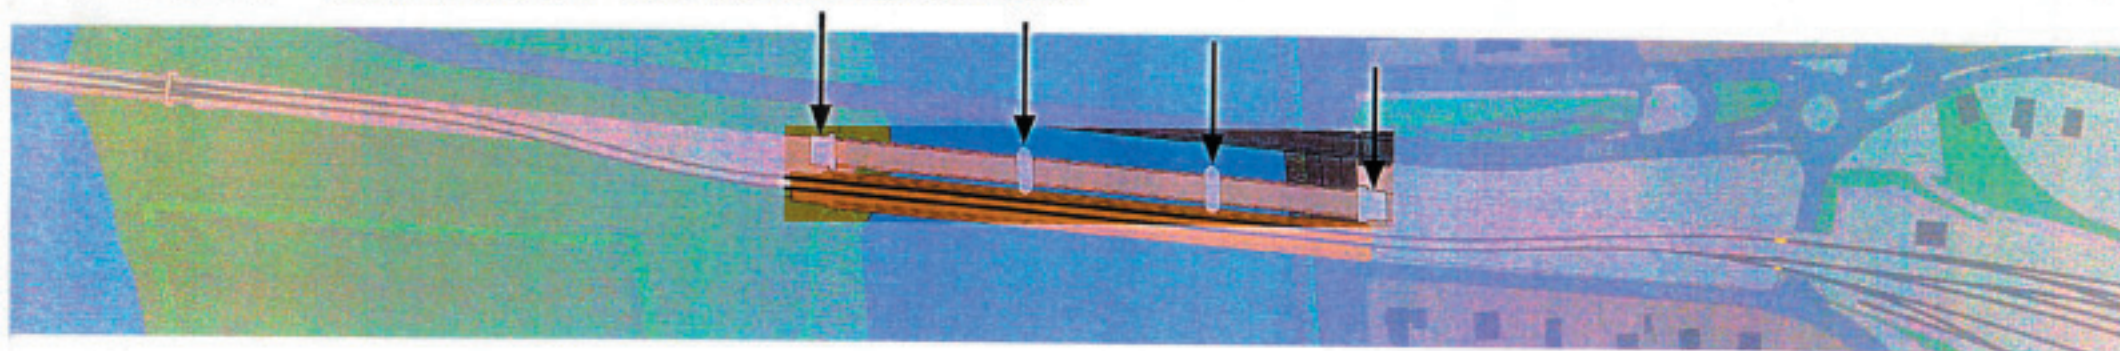

- Travaux de juillet 2008 à mi-novembre 2008
 - aménagements des têtes de piles en Seine
 - aménagements des têtes de culée coté Paris et coté Oissel
 - préparation des chemins de ripage
- Occupation sur l'île aux Boeufs
 - (cf étape 1)
- Occupation du quai de Rouen coté Seine
 - réduction de la chaussée à une file de circulation pendant 2 mois environ suivant méthodologie retenue par l'entreprise en charge des travaux
- Un accès depuis la RD13 est envisagé

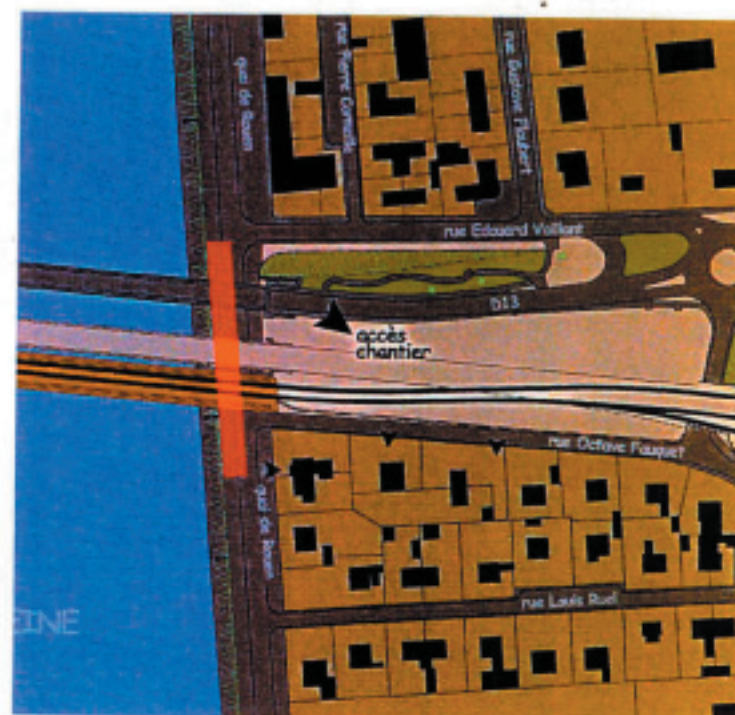


REGENERATION DU VIADUC DE OISSEL


ETAPE N°10 - RIPAGE / MISE EN PLACE DU TABLIER DEFINITIF



RESEAU
FERRÉ
FRAN

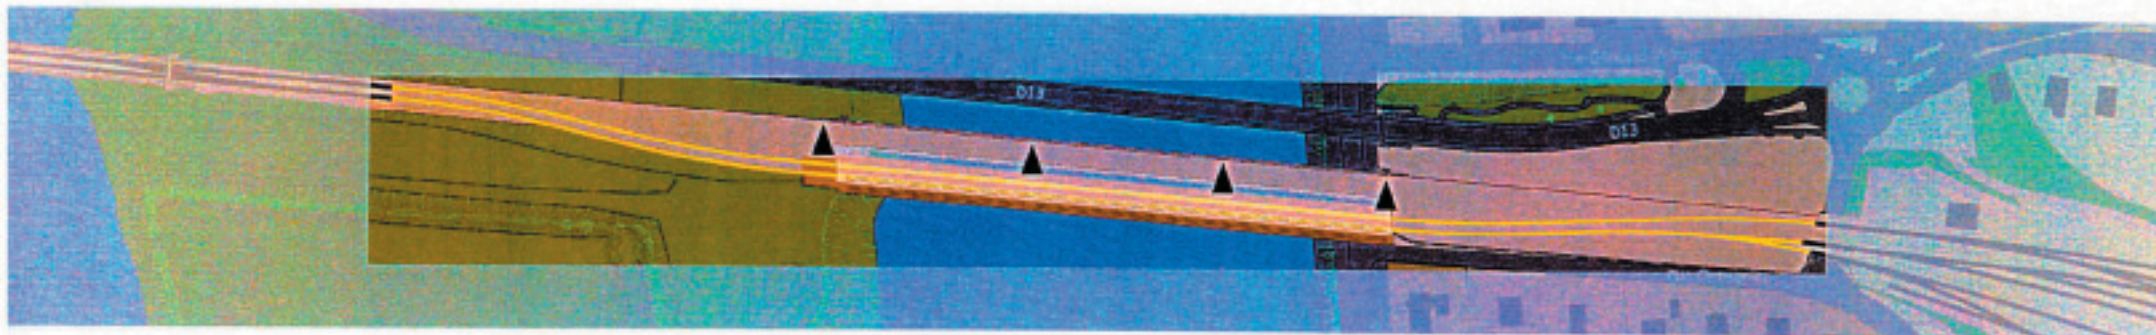


- Opération de quatre jours consécutifs mi-novembre 2008
 - dépose partielle des voies et caténaires
 - ripage du nouveau tablier à son emplacement définitif
 - rétablissement des voies et caténaires sur le tracé initial
- Occupation sur l'île aux Boeufs
 - (cf étape 1)
- Un accès depuis la RD13 est envisagé

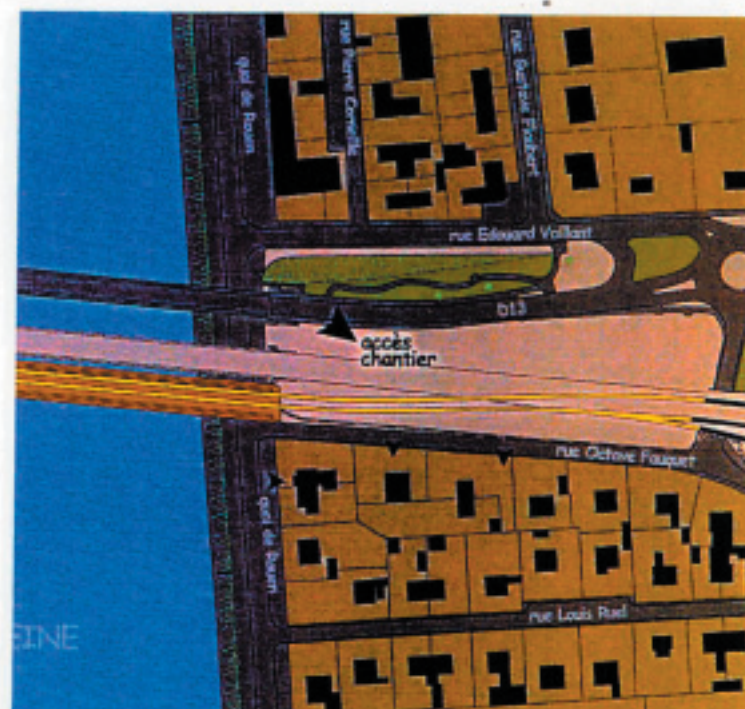


REGENERATION DU VIADUC DE OISSEL

ETAPE N°11 - DEPOSE DES INSTALLATIONS PROVISOIRES

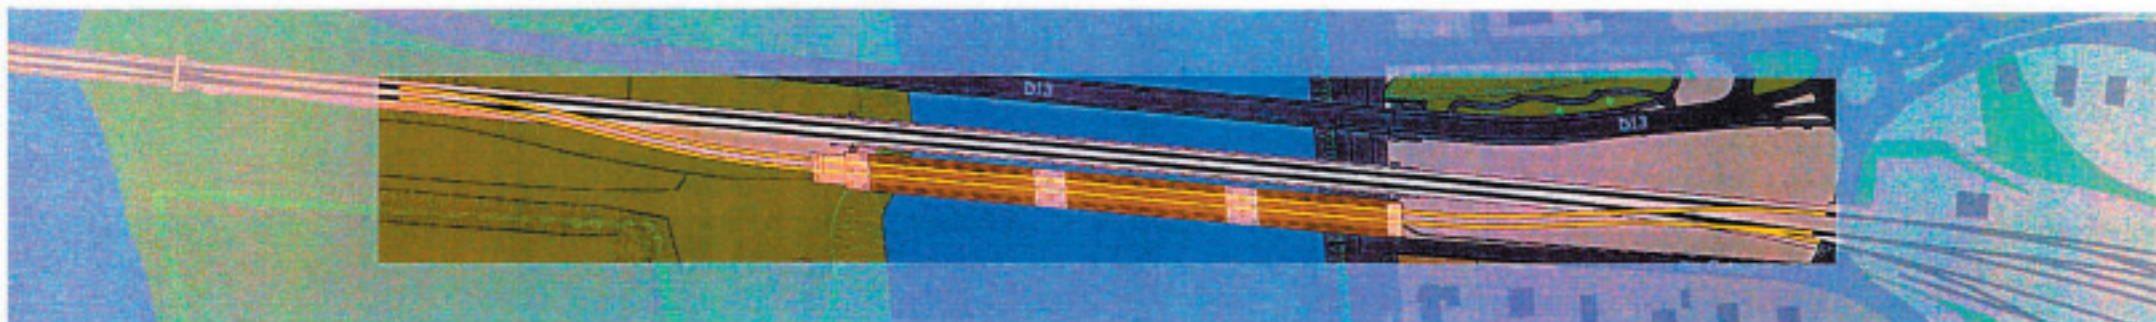


- Travaux de novembre 2008 à février 2009
 - dépose remblai provisoire sur l'île aux boeufs
 - démolition des culées provisoires "C0" et "C3"
 - dépose des piles provisoires en Seine
 - dépose remblai provisoire et soutènement rue O. FAUQUET
- Occupation sur l'île aux Boeufs
 - (cf étape 1)
- Occupation du quai de Rouen côté Seine
 - réduction à une file de la circulation routière pendant un mois
- Occupation du quai de Rouen côté Oissel
 - réduction à une file de la circulation routière pendant un mois
- Occupation rue Octave FAUQUET
 - maintien d'une file de circulation routière et piétonnière pendant un mois

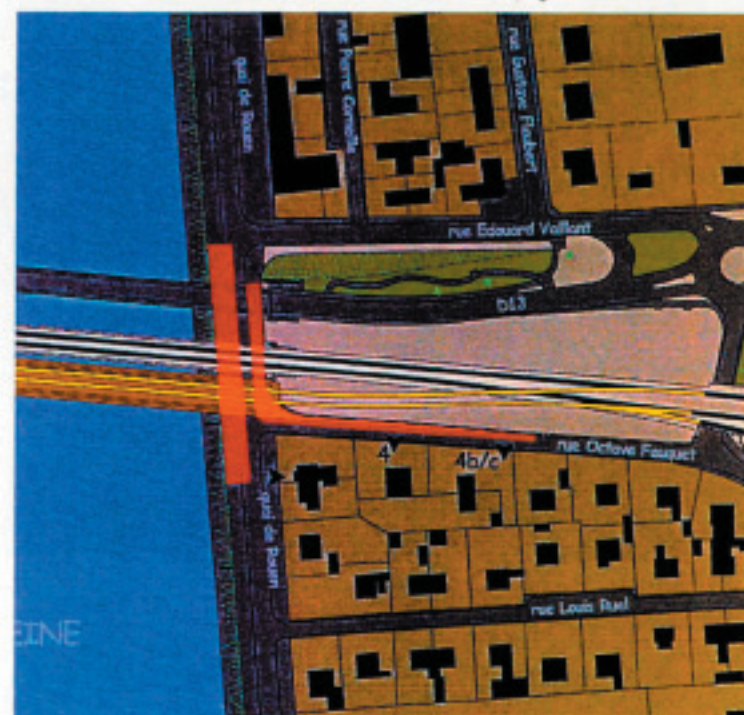

REGENERATION DU VIADUC DE OISSEL

SITUATION FINALE - REMISE EN ETAT DU SITE DANS SA CONFIGURATION INITIALE
(réalisation au 1er trimestre 2009)

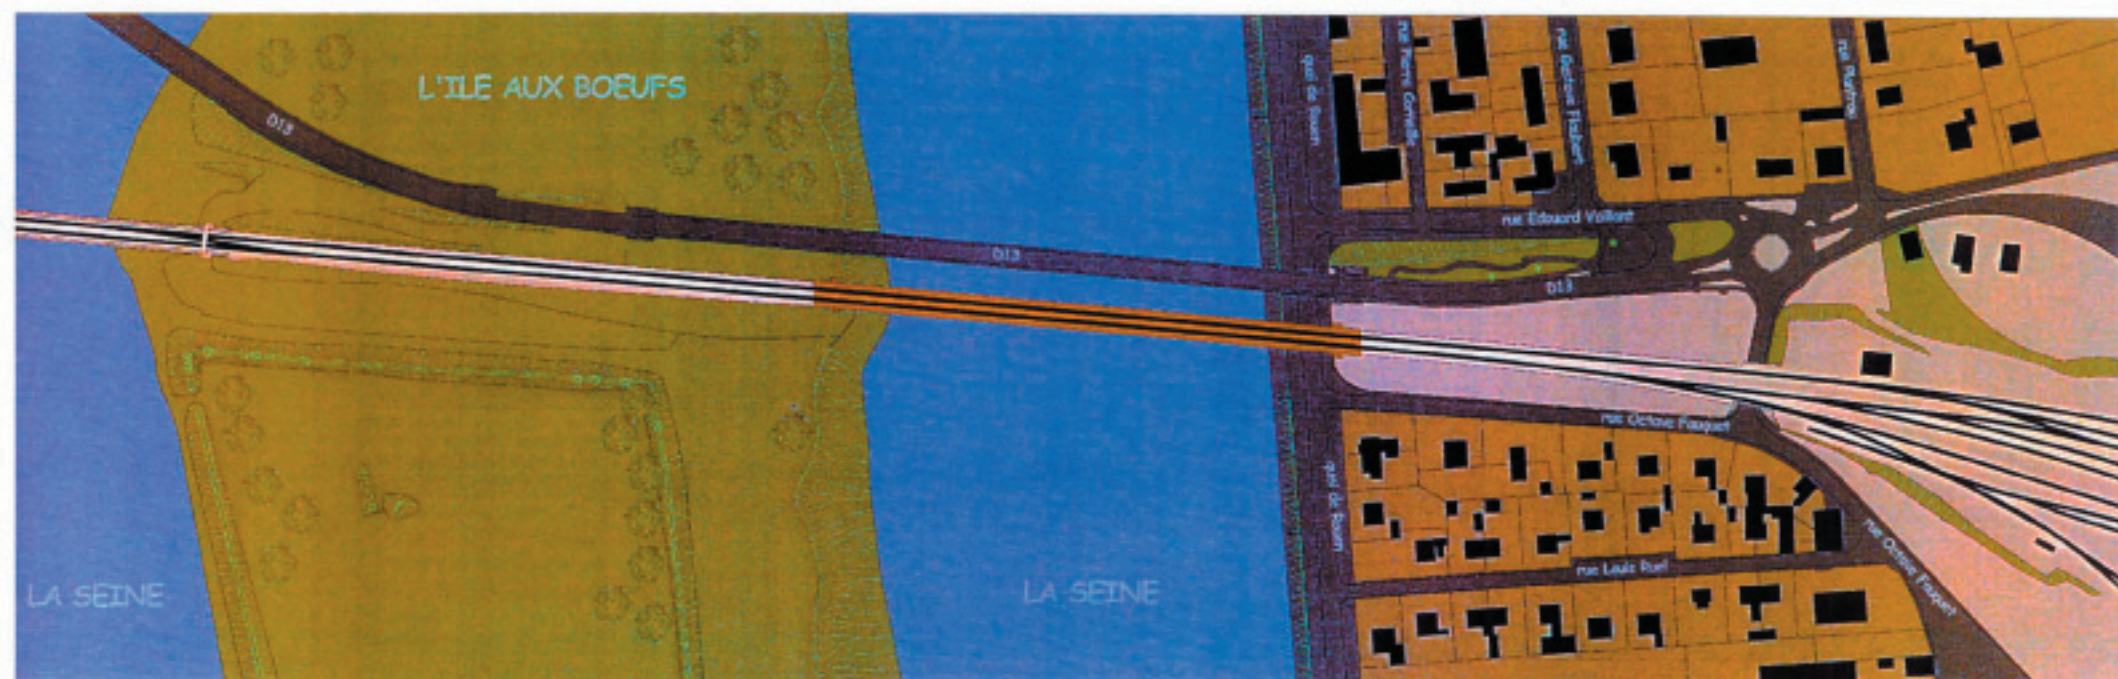

RESE.
FERRÉ
FRAN

